




DOMASZCZYN
OSIEDLE RODZINNE


MIESZKANIE DM09A

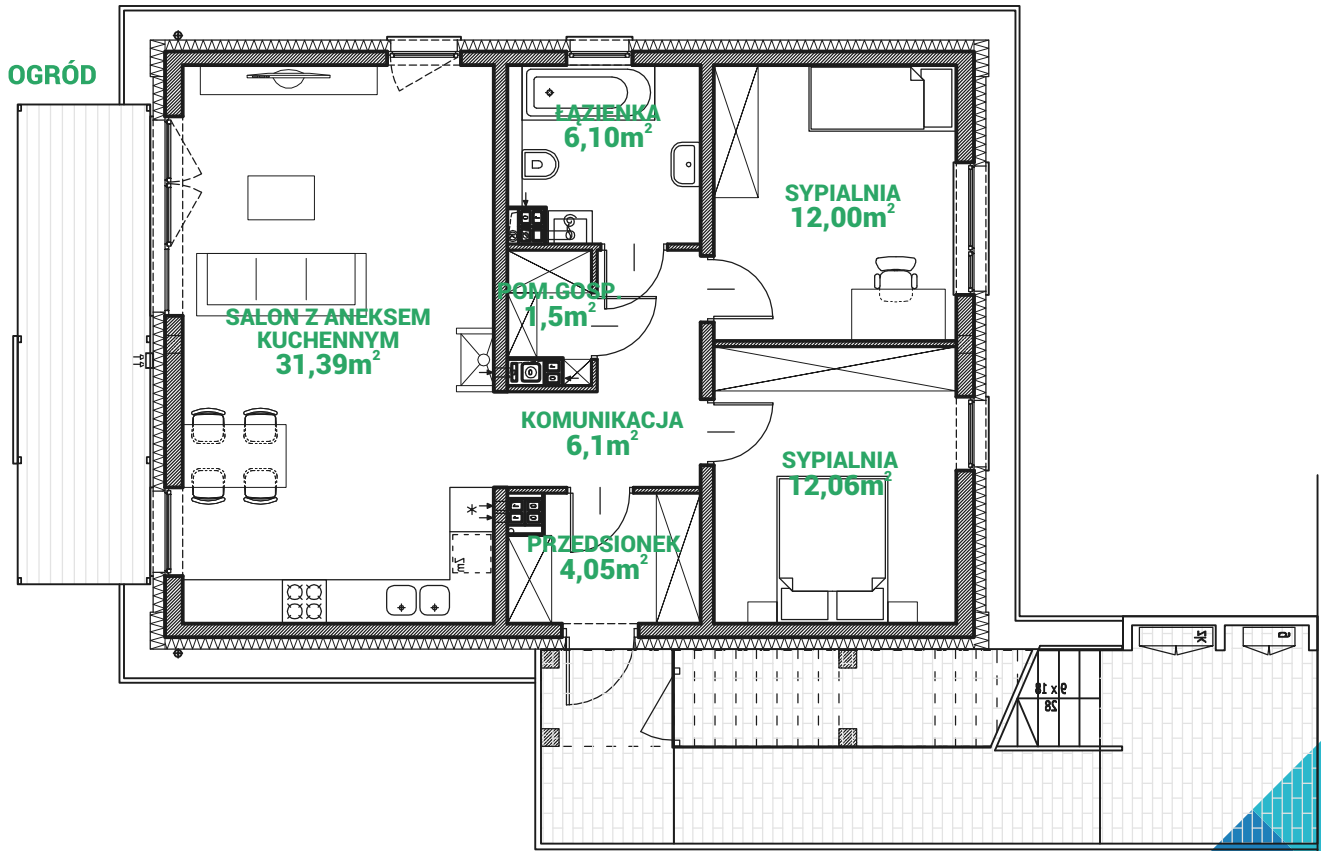

Mieszkania na parterze

Powierzchnia **73,2m²**

Ogródek

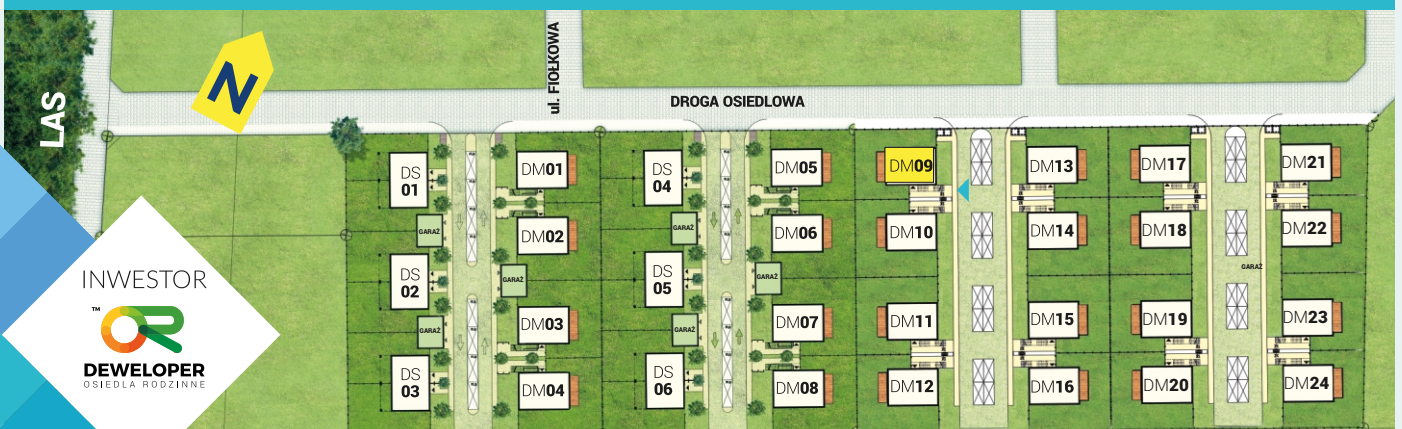

INWESTOR



DEWELOPER
OSIEDLA RODZINNE

Załączone plany mieszkań należy traktować wyłącznie poglądowo. Prezentowane są one w celu przedstawienia rozkładu funkcjonalnego pomieszczeń.