




DOMASZCZYN  
OSIEDLE RODZINNE

# MIESZKANIE DM17B

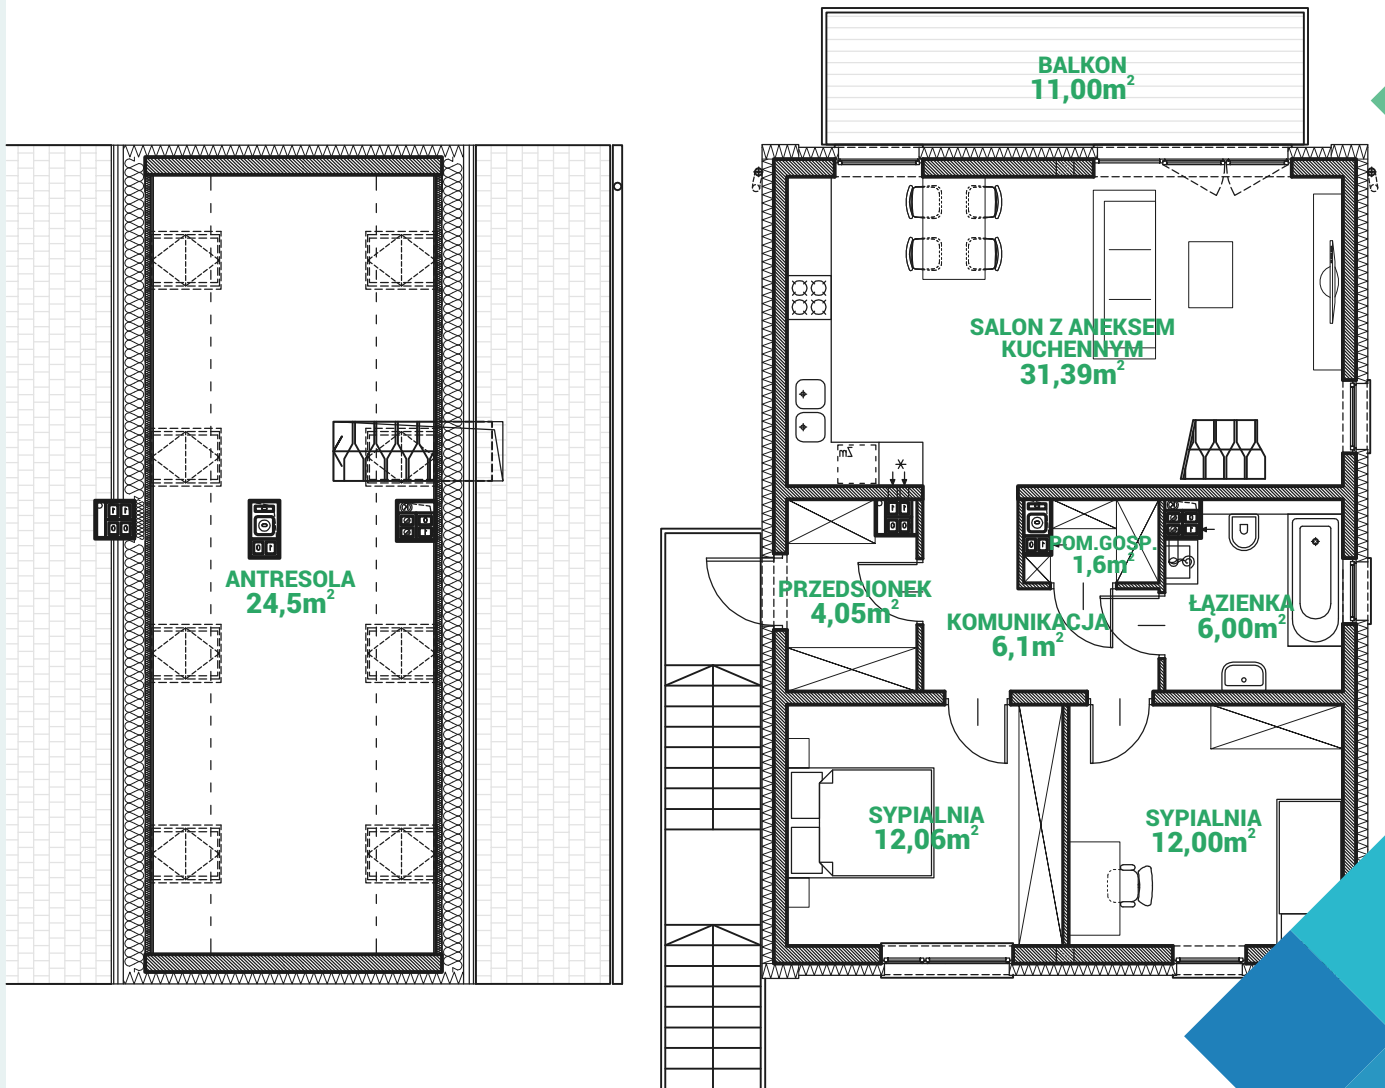


Mieszkanie na piętrze

Powierzchnia  
Antresola\*

**73,2m<sup>2</sup>**  
**24,5m<sup>2</sup>**

Balkon

**11,00m<sup>2</sup>**

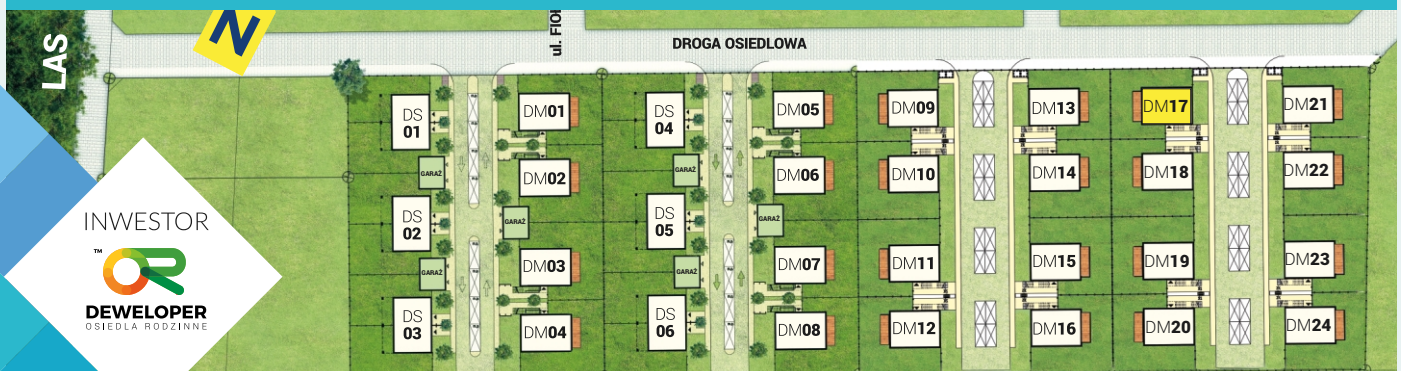

INWESTOR



DEWELOPER  
OSIEDLA RODZINNE

Załączone plany mieszkań należy traktować wyłącznie poglądowo. Prezentowane są one w celu przedstawienia rozkładu funkcjonalnego pomieszczeń. \* Antresola do samodzielnego wykończenia, cena nie obejmuje schodów wewnętrznych na antresolę.