




DOMASZCZYN  
OSIEDLE RODZINNE


# MIESZKANIE DM18A

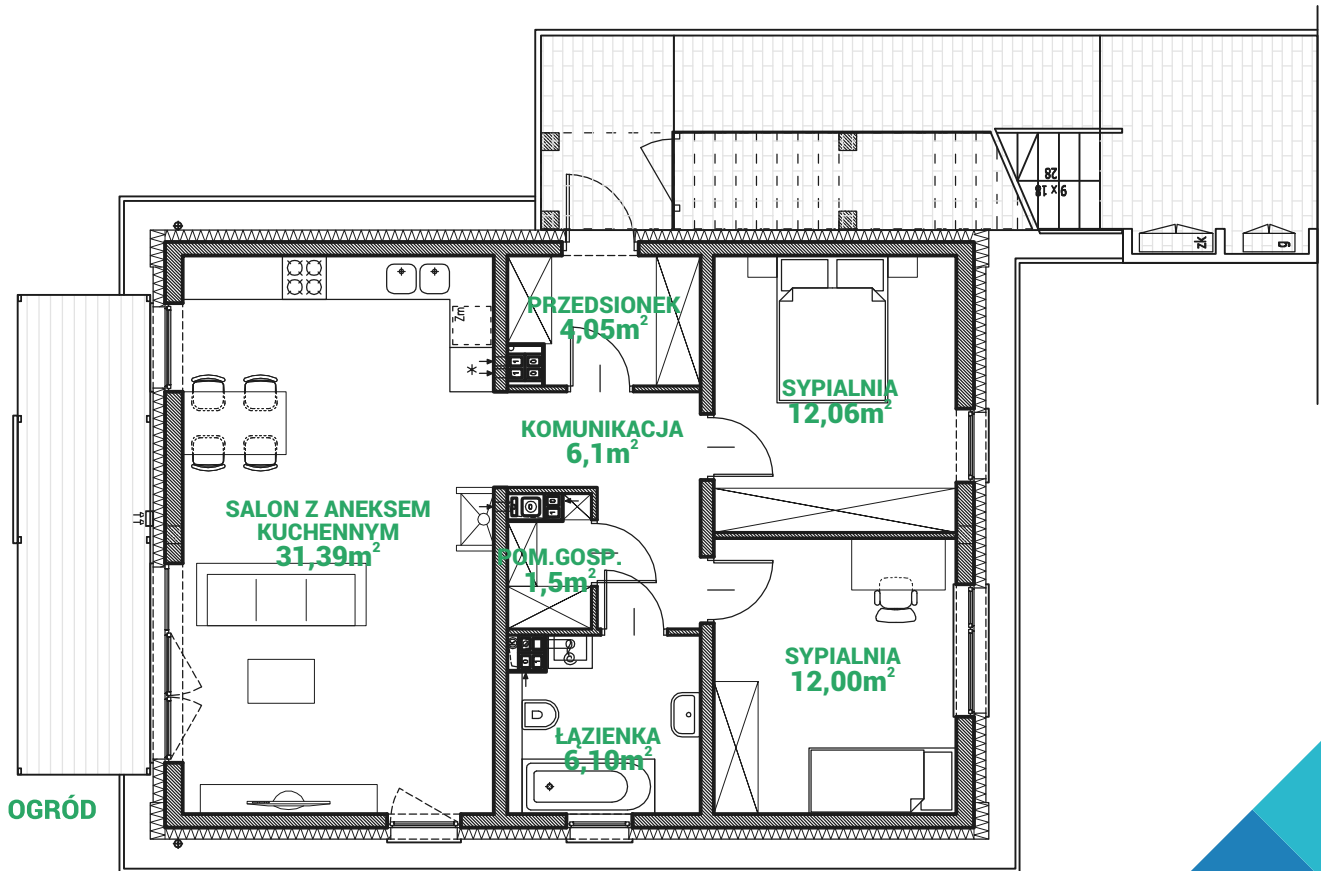

## Mieszkania na parterze

Powierzchnia **73,2m<sup>2</sup>**

Ogródek

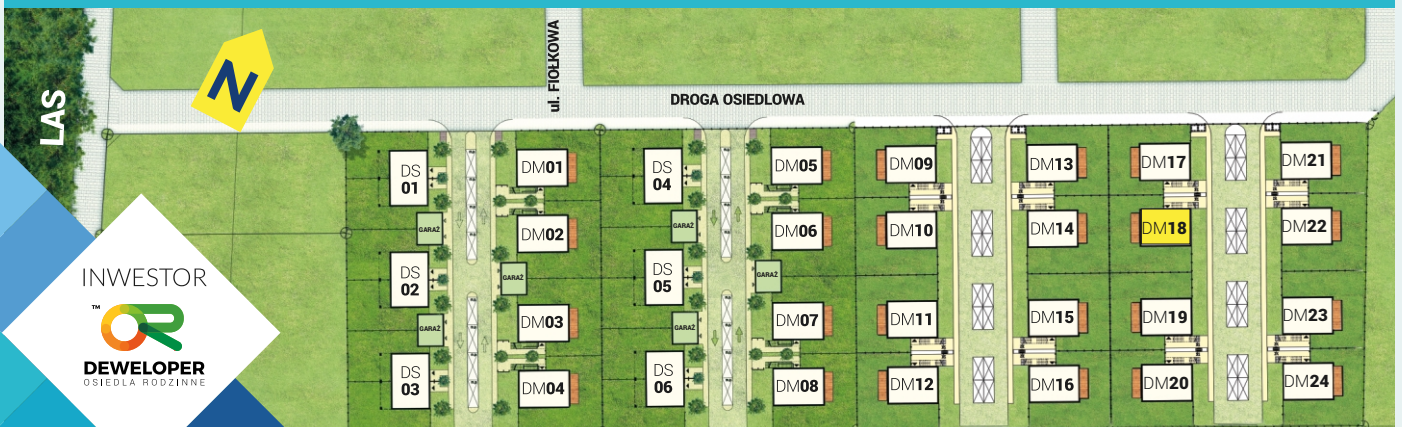

INWESTOR

DEWELOPER  
OSIEDLA RODZINNE

Załączone plany mieszkań należy traktować wyłącznie poglądowo. Prezentowane są one w celu przedstawienia rozkładu funkcjonalnego pomieszczeń.